


**LEGENDE**

	reconstruction à l'identique	emprise de construction
R+4		
R+3		
R+2		
		bâtiment d'intérêt architectural
		façade d'intérêt architectural

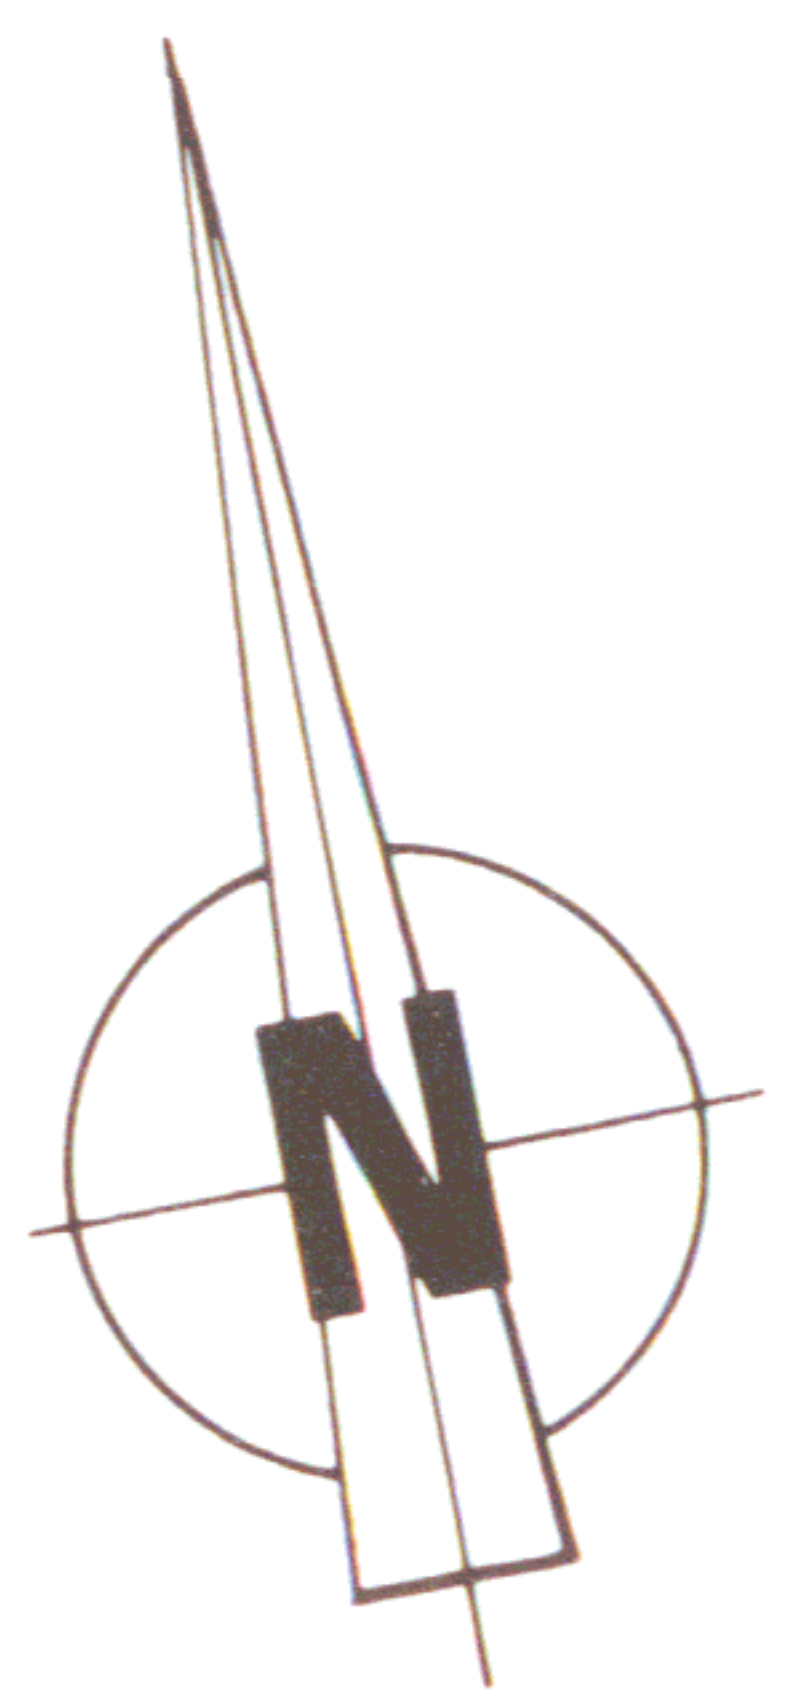

P.O.S. DU VESINET  
**ROND POINT DE LA REPUBLIQUE**  
 PLAN DE ZONAGE DETAILLE de la zone UB  
 Février 1992

0 10 20 30 40 50 m  
 Ech: