



Le Vésinet, le 8 mars 2011

Direction Aménagement et Espace Public  
Réf : BC/DB/OC 11-03-289

## AVIS D'INFORMATION

### **A l'attention des riverains de la route de la Cascade, de la route de Croissy et du boulevard d'Angleterre**

#### **Objet : Travaux de renouvellement de câble Haute Tension ErDF**

Afin de renforcer et d'améliorer le fonctionnement du réseau de distribution électrique, ErDF va procéder à une reprise des postes de transformation et au renouvellement des câbles Haute Tension sur une longueur d'environ 850 mètres.

Les travaux consistent en l'ouverture d'une tranchée sous trottoir et ponctuellement sous chaussée, pour y poser des câbles électriques Haute Tension. Cette opération sera exécutée par l'entreprise « BIR » 38, rue Gay Lussac – ZI – 94430 Chennevières-sur-Marne.

L'opération débutera le **21 mars 2011 pour s'achever le 25 avril 2011**. Les travaux se dérouleront sur un linéaire de 850 mètres dans les voies suivantes :

- **Route de la CASCADE (du n° 1 au n° 27)**
- **Route de CROISSY (du n°1 au n° 91)**
- **Boulevard d'ANGLETERRE (du n° 29 au carrefour route de Croissy et boulevard d'Angleterre)**

Des difficultés de stationnement et une gêne de la circulation sont à prévoir pendant la durée du chantier, car à cette occasion, le stationnement sera interdit et déclaré gênant au fur et à mesure de l'avancement du chantier et les voies de circulation seront réduites.

Occasionnellement la circulation s'effectuera sur une file en fonction de la configuration des voies et contrainte de traversée de chaussée. D'autre part afin de permettre la bonne exécution des travaux au carrefour à feux de la route de Croissy et du boulevard d'Angleterre, ainsi que l'implantation des installations de chantier et le stockage des matériels, le boulevard d'Angleterre sera mis en sens unique avec une circulation dans le sens route de Croissy vers l'allée du Lac Inférieur.

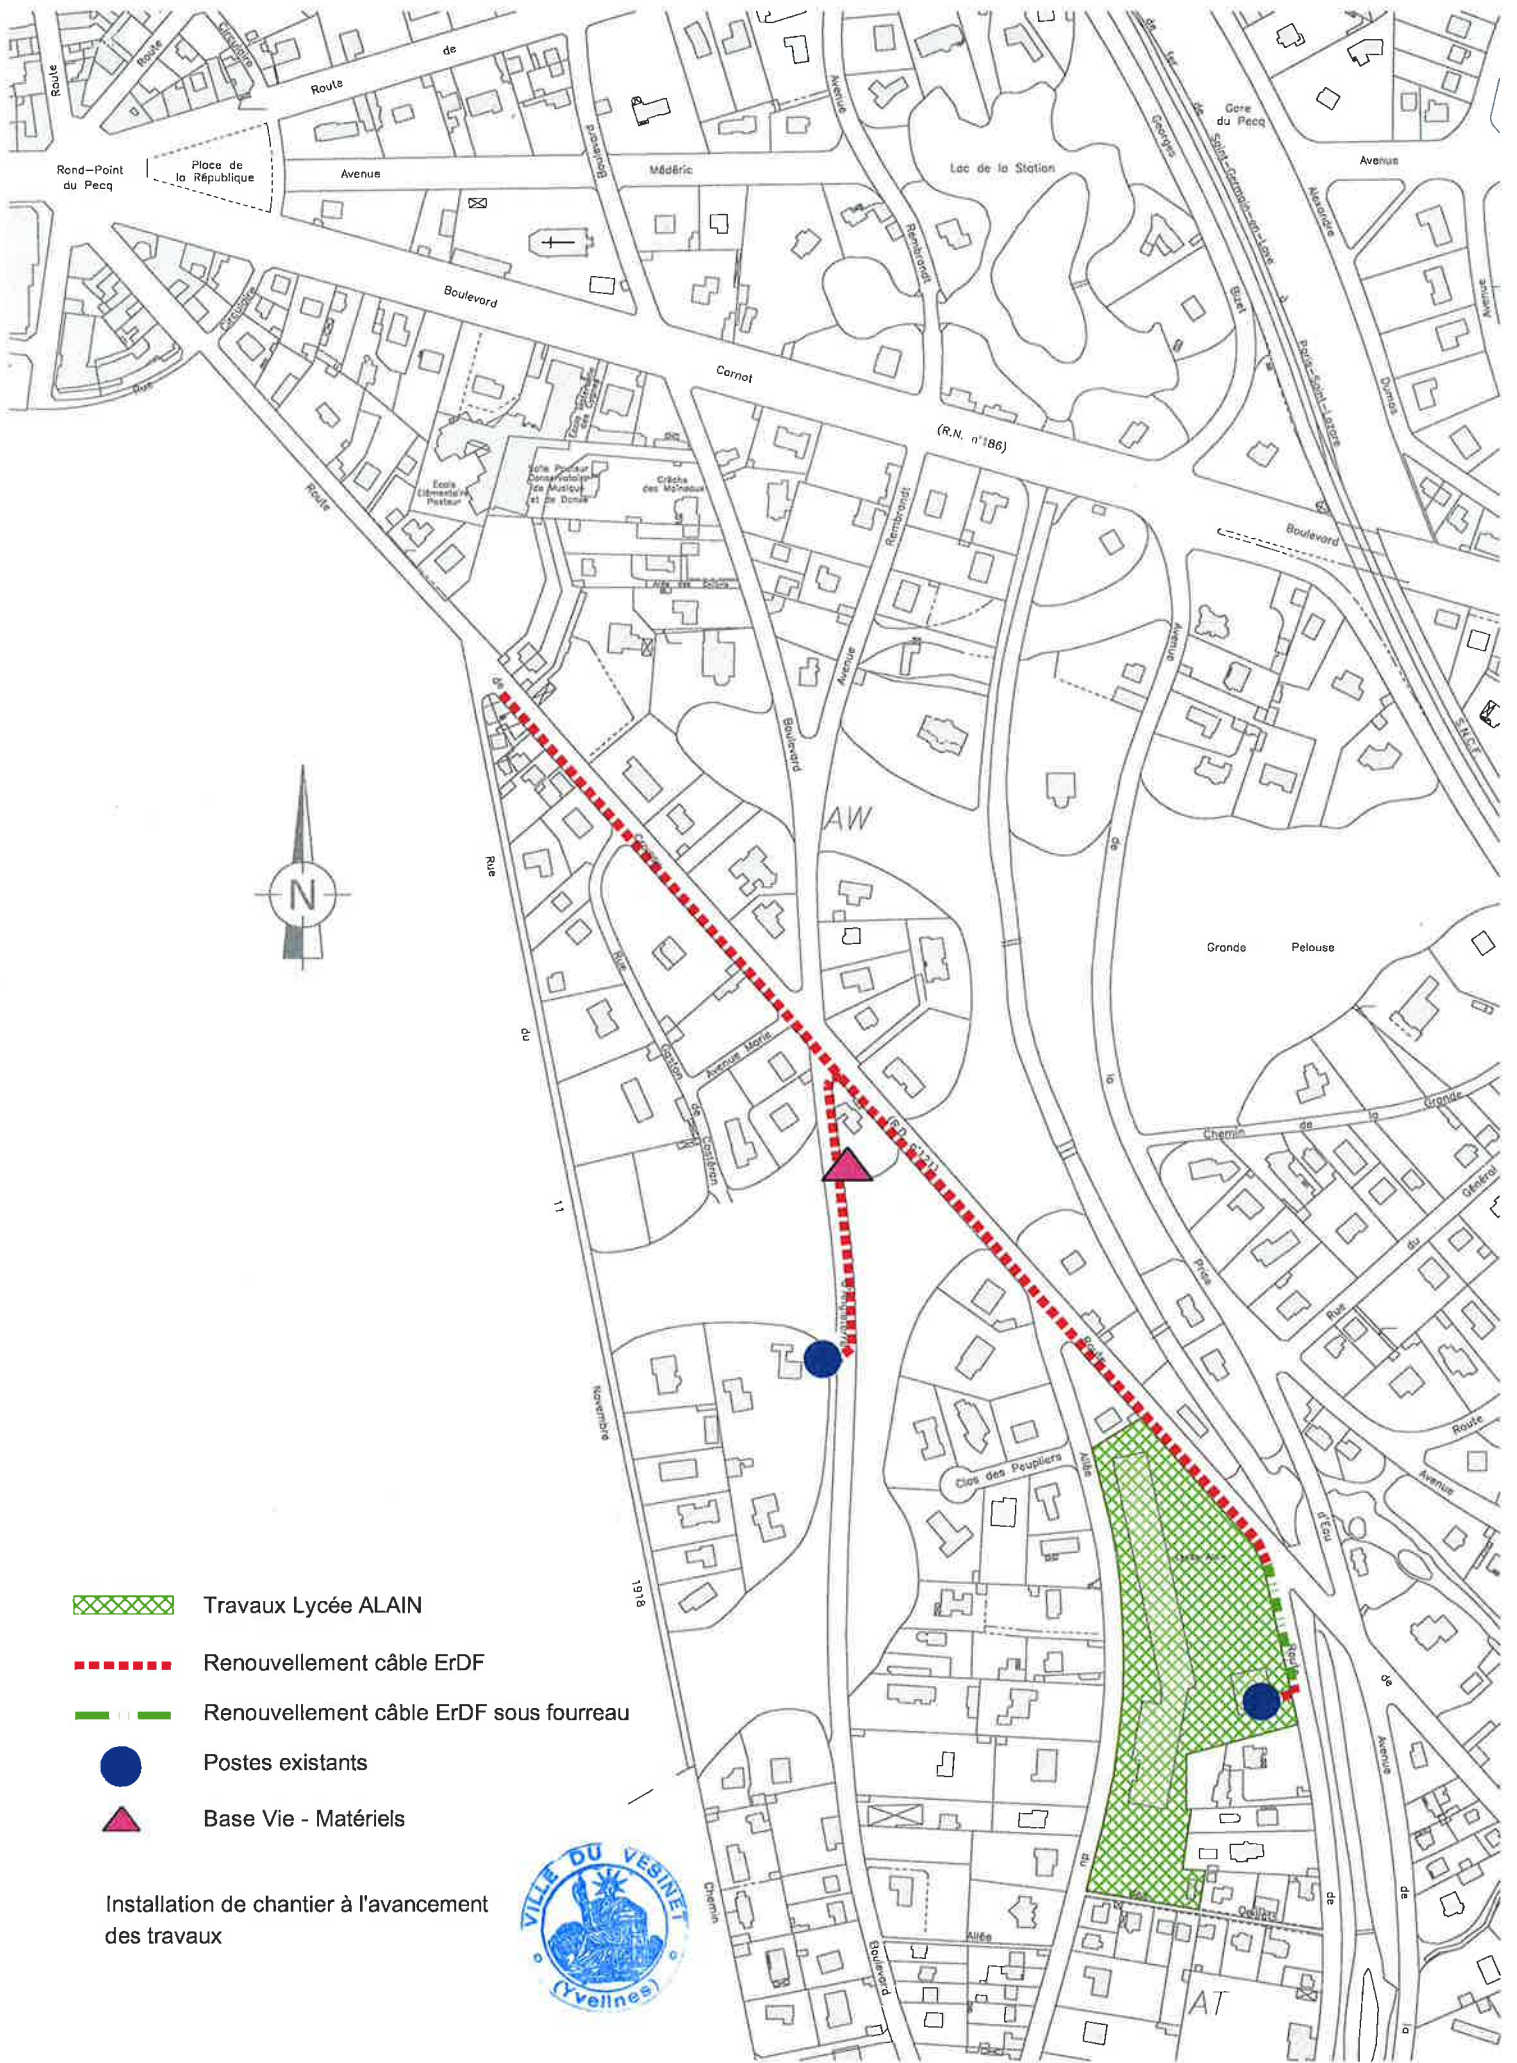
Afin de vous aider dans vos déplacements, nous vous prions de bien vouloir trouver au verso un plan de repérage des travaux.






Persuadé que vous comprendrez l'intérêt de cette opération, je vous remercie par avance de votre compréhension pour la gêne occasionnée par ces travaux.

Le Maire-Adjoint,  
Par délégation, chargé de l'Équipement  
et du Sport,

  
Bernard CONTE





-  Travaux Lycée ALAIN
-  Renouvellement câble ErDF
-  Renouvellement câble ErDF sous fourreau
-  Postes existants
-  Base Vie - Matériels

Installation de chantier à l'avancement des travaux



Int.	Date	MODIFICATIONS


 Département des YVELINES  
 VILLE DU VESINET  
 Hôtel de Ville  
 Services Techniques  
 60, boulevard Cornot  
 78116 LE VESINET Cedex

**PLAN DES TRAVAUX**  
 Renouvellement de câble sur 850 m  
 Travaux réalisés par l'entreprise BIR  
 ERDF - RENOUVELLEMENT RESEAU HTA

Echelle : 1 / 4000  
 Date : 02/03/11  
 N° doc :  
 Etudié par : d.ball

**Info**